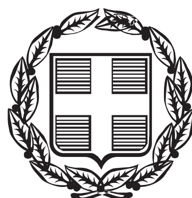


ΕΦΗΜΕΡΙΣ ΤΗΣ ΚΥΒΕΡΝΗΣΕΩΣ

ΤΗΣ ΕΛΛΗΝΙΚΗΣ ΔΗΜΟΚΡΑΤΙΑΣ

ΤΕΥΧΟΣ ΤΕΤΑΡΤΟ **Αρ. Φύλλου 207**

24 Απριλίου 2013

ΠΕΡΙΕΧΟΜΕΝΑ

ΑΠΟΦΑΣΕΙΣ

ΑΠΟΦΑΣΕΙΣ

Αριθμ. 2648 (1)

Τροποποίηση της υπ’ αριθ. Δ13α.2088/2010 Απόφασης Νομάρχη Ημαθίας με θέμα «Καθορισμός της χρήσης τμήματος του υπ’ αριθ. 176νγ αγροτεμαχίου της σ. διανομής του αγροκτήματος Ασωμάτων Νομού Ημαθίας», ως προς: α) το εμβαδόν, β) την αρίθμηση και γ) την καθορισθείσα χρήση του αγροτεμαχίου.

Ο ΓΕΝΙΚΟΣ ΓΡΑΜΜΑΤΕΑΣ ΑΠΟΚΕΝΤΡΩΜΕΝΗΣ ΔΙΟΙΚΗΣΗΣ ΜΑΚΕΔΟΝΙΑΣ-ΘΡΑΚΗΣ

Έχοντας υπόψη:

1. Το άρθρο 186, παρ. ΣΤ, εδάφιο 18, του Ν.3852/2010 (ΦΕΚ 87/Α/7-6-2010) «Νέα Αρχιτεκτονική της Αυτοδιοίκησης και της Αποκεντρωμένης Διοίκησης - Πρόγραμμα Καλλικράτης».

2. Το Ν.2503/1997 «Διοίκηση, οργάνωση, στελέχωση της Περιφέρειας, ρύθμιση θεμάτων για την τοπική αυτοδιοίκηση και άλλες διατάξεις».

3. Το ΠΔ142/2010 (ΦΕΚ 235/Α/27-12-2010) «Οργανισμός Αποκεντρωμένης Διοίκησης Μακεδονίας - Θράκης».

4. Την αρ. οικ.707/2011 (ΦΕΚ 130/Β/9-2-2011) Απόφαση του Γενικού Γραμματέα Αποκεντρωμένης Διοίκησης Μ-Θ «Εξουσιοδότηση προς υπογραφή με Εντολή Γ.Γ. Αποφάσεων, εγγράφων...».

5. Τα Ν.3861/2010 (ΦΕΚ 112/Α/13-7-2010) «Πρόγραμμα Διαύγεια».

6. Το άρθρον 3 του Ν.1512/85 (ΦΕΚ 4/Α/11-1-85) περί «Τροποποίησης και Συμπλήρωσης Πολεοδομικών Διατάξεων».

7. Την υπ’ αριθμ. οικ.27610/6/21-6-2011 Εγκύκλιο του ΥΠΕΚΑ/Γεν. Γραμματείας Χωροταξίας και Αστικού Περιβάλλοντος/Γεν. Δ/νσης Πολεοδομίας/Δ/νσης Οικοδομικών και Κτιριοδομικών Κανονισμών (Δ.Ο.Κ.Κ.).

8. Το Ν. 4014/2011 (Φ.Ε.Κ. 209/Α/21-9-2011) «Περιβαλλοντική αδειοδότηση έργων και δραστηριοτήτων, ρύθμιση αυθαιρέτων σε συνάρτηση με δημιουργία περιβαλλοντικού ισοζυγίου και άλλες διατάξεις αρμοδιότητας Υπουργείου Περιβάλλοντος».

9. Την αριθμ. 1958/2012 (Φ.Ε.Κ. 21/Β/13-01-2012) Υπουργική Απόφαση «Κατάταξη δημόσιων και ιδιωτικών έργων και δραστηριοτήτων σε κατηγορίες και υποκατηγορίες σύμφωνα με το Άρθρο 1 παράγραφος 4 του Νόμου 4014/21-09-2011 (Φ.Ε.Κ. 209Α/2011)».

10. Την υπ’ αριθ. Δ13α.2088 (Φ.Ε.Κ. 433/Δ/2-9-2010) Απόφαση Νομάρχη Ημαθίας με θέμα «Καθορισμός της χρήσης τμήματος του υπ' αριθμ. 176νγ αγροτεμαχίου της σ. διανομής του αγροκτήματος Ασωμάτων Νομού Ημαθίας», σύμφωνα με την οποία το ευβαδόν του τεμαχίου είναι 18.957,50 τ.μ., η αρίθμησή του 176νγ και η καθορισθείσα γρίση του «Χώρος Αμαξοστασίου».

11. Την υπ’ αριθ. 12385/24-11-2010 Απόφαση Γενικού Γραμματέα Περιφέρειας Κεντρικής Μακεδονίας Δ/νση Γεωργικής Ανάπτυξης με θέμα «Απόφαση παραχώρησης, βάσει των διατάξεων του άρθρου 123 του Α.Κ., όπως αντικαταστάθηκε από το άρθρο 6 του Ν.994/79, τμήματος εμβαδού 18.957,50 τ.μ. από το υπ' αριθμ. 176νγ αγροτεμαχίου συμπληρωματικής διανομής 1955 αγροκτήματος Ασωμάτων Ν. Ημαθίας στο Ν.Π. Δήμου Βέροιας για χώρο στάθμευσης των μηχανημάτων του Δήμου» (ΑΔΑ 4Ι01ΙΑ0-25).

12. Το υπ' αριθ. 1376/59639/7-6-2012 έγγραφο της Δ/νσης Πολιτικής Γης του ΥΠ.Α.Α.Τ. (Α.Π. εισερχομένου ΔΙΠΕΧΩΣ Κ.Μ. 5491/20-7-2012) με θέμα «Προσδιορισμός χρήσης γης», προκειμένου να συμπεριληφθεί στη χρήση

του τεμαχίου του θέματος και η κατάλληλη χρήση που θα επιτρέπει τη δημιουργία νέου προσωρινού σταθμού μεταφόρτωσης απορριμμάτων.

13. Το υπ' αριθ. 5491/13-8-2012 έγγραφο της Υπηρεσίας μας, με το οποίο ζητήθηκε η προσκόμιση της προβλεπόμενης περιβαλλοντικής αδειοδότησης για τη νέα αιτούμενη χρήση, προκειμένου να τροποποιηθεί η (10) σχετική Απόφαση.

14. Το υπ' αριθ. 16927/3-4-2013 έγγραφο του Τμήματος Αξιοποίησης Δημοτικής Περιουσίας του Δήμου Βέροιας (Α.Π. εισερχομένου ΔΙΠΕΧΩΣ Κ.Μ. 2648/3-4-2013) με θέμα «Διαβίβαση δικαιολογητικών για προσδιορισμό χρήσης σύμφωνα με τις διατάξεις του άρθρου 3 του Ν. 1512/85».

15. Το υπ' αριθ. 22296/11-7-2012 έγγραφο του Τμήματος Τοπογραφίας Εποικισμού και Αναδασμού της Π.Ε. Ημαθίας με θέμα «παροχή πληροφοριών», που μας διαβιβάστηκε με το (14) σχετικό, το οποίο αναφέρει ότι '...μετά τη σημείωση μεταβολής, η εν λόγω έκταση έλαβε τον αριθμό 176νστ...' και ότι '...η ΒΔ πλευρά της παραχωρηθείσας έκτασης...δεν ταυτίζεται απόλυτα με το προβλεπόμενο από τη διανομή όριο του υπ' αριθ. 82 τεμαχίου, με αποτέλεσμα το πραγματικό εμβαδόν να υπολείπεται του παραχωρηθέντος κατά 40,23 τ.μ.'

16. Την 30354/1-4-201/ΔΙ.ΠΕ.ΧΩ.Σ. (ΑΔΑ : ΒΕΑΛ7ΛΛ-13Χ), Απόφαση Αντιπεριφ/ρχη της Π.Ε. Ημαθίας της Π.Κ.Μ. με θέμα «Εγκριση Περιβαλλοντικών Ορων λειτουργίας του έργου : Χώρος στάθμευσης απορριμματοφόρων οχημάτων του Δήμου Βέροιας και Κινητός Σταθμός Μεταφόρτωσης Απορριμμάτων (ΣΜΑ) που πρόκειται να κατασκευαστεί στο υπ'αριθμ. 176νστ αγροτεμάχιο του αγροκτήματος της Τ.Κ. Ασωμάτων, της Δ.Ε. Βέροιας, του Δ. Βέροιας, Π.Ε. Ημαθίας», που μας διαβιβάστηκε με το (14) σχετικό.

17. Το τοπογραφικό διάγραμμα (Ιαν. 2013) του Δήμου Βέροιας, που συνέταξε ο Τοπογράφος Μηχανικός του Τεχνικού Τμήματος-Συντήρησης Εργων Χρήστος Σέρμπος και το οποίο λαμβάνεται υπόψη μόνο ως προς την αποτύπωση του γηπέδου και όχι ως προς τις εγκαταστάσεις.

18. Από τις διατάξεις αυτές δεν επιβαρύνεται ο Κρατικός προϋπολογισμός, αποφασίζουν:

Την τροποποίηση της Απόφασης Νομάρχη Ημαθίας υπ' αριθ. Δ13α.2088/25-6-2010 (Φ.Ε.Κ. 433/Δ/2-9-2010), ως προς τα παρακάτω:

Α) Του εμβαδού του παραχωρηθέντος τεμαχίου από 18.957,50 τ.μ. σε 18.917,27 τ.μ.

Β) Του αριθμού του παραχωρηθέντος τεμαχίου από 17νγ σε 176νστ.

Γ) Της επιτρεπόμενης χρήσης του παραχωρηθέντος τεμαχίου από χώρο αμαξοστασίου σε χώρο στάθμευσης απορριμματοφόρων οχημάτων και Κινητό Σταθμό Μεταφόρτωσης απορριμμάτων (ΣΜΑ).

Κατά τα λοιπά ισχύει η Απόφαση Νομάρχη Ημαθίας υπ' αριθ. Δ13α.2088/25-6-2010 (Φ.Ε.Κ. 433/Δ/2-9-2019).


Η νέα επιτρεπόμενη χρήση που καθορίζεται με την Απόφαση αυτή δεν νομιμοποιεί την υλοποίηση δραστηριοτήτων, εφόσον δεν εκπληρούνται οι απαιτούμενες κατά περίπτωση προϋποθέσεις για την έκδοση των προβλεπόμενων αδειών.

Η ισχύς της απόφασης αυτής αρχίζει μετά τη δημοσίευση της στην Εφημερίδα της Κυβερνήσεως

Η απόφαση αυτή να δημοσιευθεί στην Εφημερίδα της Κυβερνήσεως.

Θεσσαλονίκη, 15 Απριλίου 2013

Ο Γενικός Γραμματέας
Αποκεντρωμένης Διοίκησης
ΑΘΑΝΑΣΙΟΣ ΚΑΡΟΥΤΖΟΣ

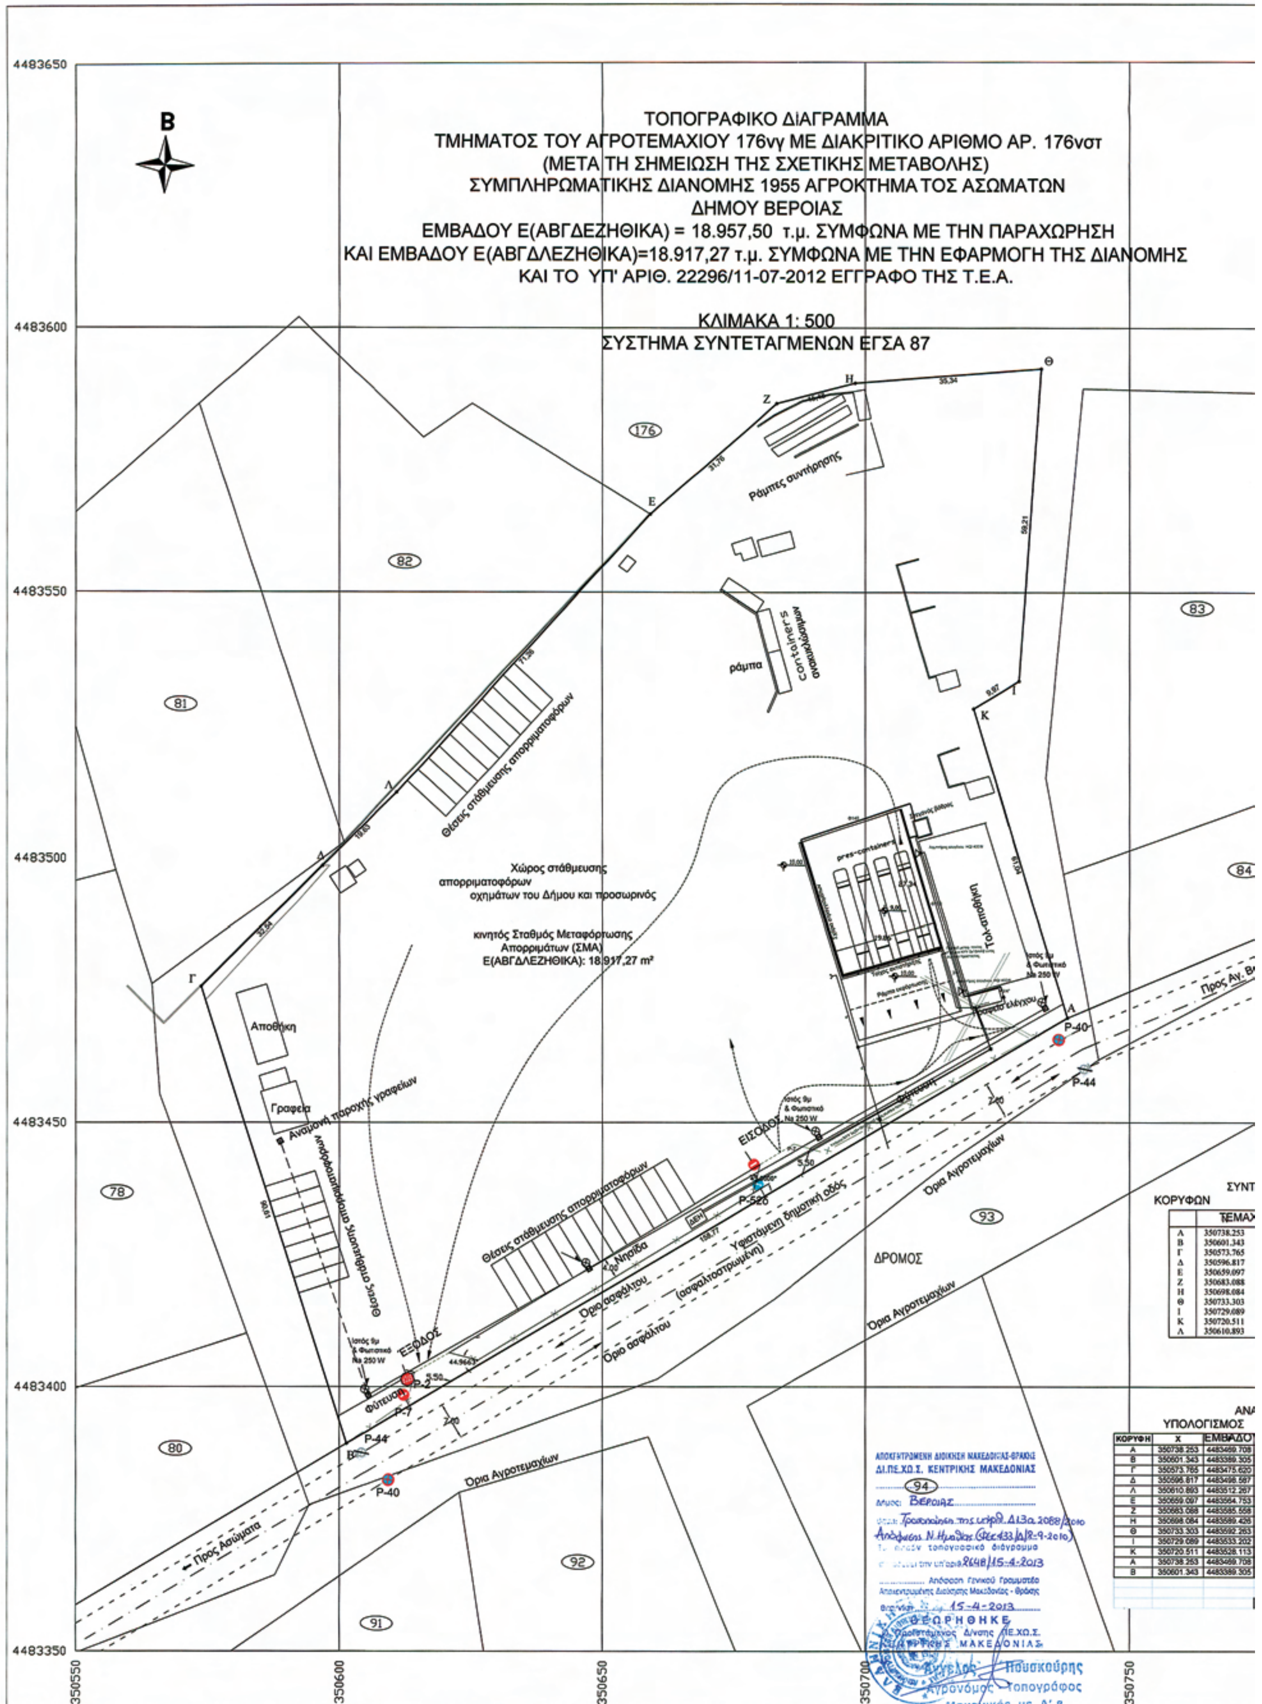

	ΤΕΜΑΧ
Α	350738.253
Β	350601.343
Γ	350573.765
Δ	350596.817
Ε	350659.097
Ζ	350683.088
Η	350698.084
Θ	350733.303
Ι	350729.089
Κ	350720.511
Λ	350610.893

ΚΟΡΥΦΗ	Χ	ΕΜΒΑΔΟ
Α	350738.253	4483469.708
Β	350601.343	4483389.305
Γ	350573.765	4483475.620
Δ	350596.817	4483498.587
Λ	350610.893	4483512.267
Ε	350659.097	4483564.753
Ζ	350683.088	4483585.558
Η	350698.084	4483589.426
Θ	350733.303	4483592.263
Ι	350729.089	4483533.202
Κ	350720.511	4483528.113
Α	350738.253	4483469.708
Β	350601.343	4483389.305

ΕΘΝΙΚΟ ΤΥΠΟΓΡΑΦΕΙΟ

Για τεχνικούς λόγους στο σχεδιάγραμμα, έγινε σμίκρυνση, κατά ποσοστό 35%

84

Αγ. Βαρβάρα

ΣΥΝΤΕΤΑΓΜΕΝΕΣ


...ΕΜΑΧΙΟΥ	Υ
...8.253	4483469.708
...1.343	4483389.305
...3.765	4483475.620
...6.817	4483498.587
...9.097	4483564.753
...3.088	4483585.558
...8.084	4483589.426
...3.303	4483592.263
...9.089	4483533.202
...0.511	4483528.113
...0.893	4483512.267

ΑΝΑΛΥΤΙΚΟΣ
...ΜΟΣ

...ΡΑΔΟΥ	ΤΕΜΑΧΙΟΥ	$X(\Psi_{N+1}-\Psi_{N-1})$
...989.708		
...389.305	-737463740.001	2072755.140
...475.620	-202922210.656	38311402.187
...498.587	1664653335.538	12848321.553
...512.267	279233143.989	23198520.346
...564.753	323690957.343	25700155.878
...585.558	174801550.150	8652403.830
...589.426	225143443.027	2351430.653
...592.263	139013778.114	-19719629.228
...533.202	-67353356.720	-22499271.059
...528.113	41087051.628	-22269648.125
...989.708	-534286118.163	-48685275.422
...389.305		
	37834.248	-37834.248
	E=	18917.124

350800

ΑΠΟΣΠΑΣΜΑ ΟΡΙΣΤΙΚΗΣ ΔΙΑΝΟΜΗΣ 1933
ΑΓΡΟΚΤΗΜΑ ΤΟΣ ΑΣΩΜΑΤΩΝ
ΔΗΜΟΥ ΒΕΡΟΙΑΣ

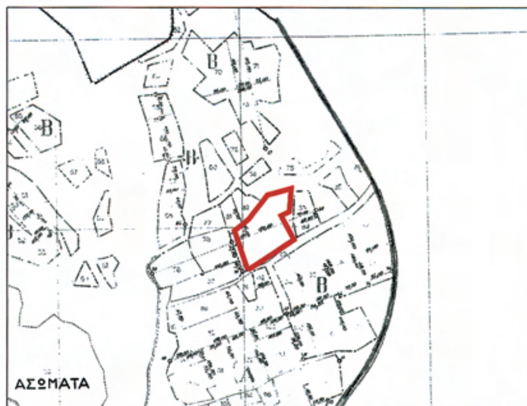

ΑΠΟΣΠΑΣΜΑ ΧΑΡΤΗ ΓΥΣ



ΧΑΡΤΗΣ ΠΡΟΣΑΝΑΤΟΛΙΣΜΟΥ



ΔΗΜΟΣ ΒΕΡΟΙΑΣ

ΤΜΗΜΑ ΤΕΧΝΙΚΟ - ΣΥΝΤΗΡΗΣΗΣ ΕΡΓΩΝ

ΘΕΣΗ ΕΡΓΟΥ	ΑΓ/ ΜΑ ΑΣΩΜΑΤΩΝ – ΣΥΜΠΛΗΡΩΜΑΤΙΚΗ ΔΙΑΝΟΜΗ 1955
ΣΧΕΔΙΟ	ΑΡ. ΣΧΕΔΙΟΥ
ΤΟΠΟΓΡΑΦΙΚΟ ΔΙΑΓΡΑΜΜΑ (Προτεινόμενη κατάσταση)	Τ1
	ΚΛΙΜΑΚΑ
	1:500
ΠΕΡΙΟΔΟΣ ΕΚΠΟΝΗΣΗΣ ΜΕΛΕΤΗΣ	ΙΑΝΟΥΑΡΙΟΣ 2013

ΣΦΡΑΓΙΔΑ - ΥΠΟΓΡΑΦΗ

Ο ΣΥΝΤΑΞΑΣ	ΕΛΕΓΧΘΗΚΕ	ΘΕΩΡΗΘΗΚΕ
ΧΡΗΣΤΟΣ ΣΕΡΜΠΟΣ ΤΟΠΟΓΡΑΦΟΣ ΜΗΧ/ΚΟΣ	ΜΑΡΙΑ ΤΡΙΧΟΠΟΥΛΟΥ ΠΟΛΙΤΙΚΟΣ ΜΗΧ/ΚΟΣ	ΣΤΕΦΑΝΟΣ ΒΟΥΤΣΙΛΑΣ ΗΛΕΚΤΡΟΛΟΓΟΣ ΜΗΧ/ΚΟΣ

ΕΛΛΗΝΙΚΗ ΔΗΜΟΚΡΑΤΙΑ ΔΗΜΟΣ ΒΕΡΟΙΑΣ

Αριθμ. 1172 (2)

Κήρυξη έκτασης ως αναδασωτέας εμβαδού 19,102 στρεμ. στη θέση «Καταράχι η Κάλμεθι» Τοπικής Κοινότητας Ξηροκάμπου, Δημοτικής Ενότητας Αρχαίας Ολυμπίας, Δήμου Αρχαίας Ολυμπίας, της Π.Ε. Ηλείας λόγω κατάληψης εκχέρσωσης.

Ο ΓΕΝΙΚΟΣ ΓΡΑΜΜΑΤΕΑΣ ΑΠΟΚΕΝΤΡΩΜΕΝΗΣ ΔΙΟΙΚΗΣΗΣ ΠΕΛΟΠΟΝΝΗΣΟΥ - ΔΥΤΙΚΗΣ ΕΛΛΑΔΑΣ ΚΑΙ ΙΟΝΙΟΥ

Έχοντας υπόψη:

1) Τις δ/ξεις του αρθ. 117 παρ 3 και το άρθρο 24 παρ. 1 του Συντάγματος της χώρας.

2) Τις δ/ξεις του άρθρου 6 του Νόμου 3200/1955 (ΦΕΚ 97Α/23-4-1955) «Περί Διοικητικής Αποκέντρωσης» όπως τροποποιήθηκε και ισχύει.

3) Τις δ/ξεις του Ν 998/79 (ΦΕΚ 289 Α/29-12-1979) "περί προστασίας των Δασών κλπ " και ειδικότερα το αρθ. 41 παρ. 1, το άρθ.38 και το Ν. 2040/92 αρθ. 12 παρ. 3 (ΦΕΚ 70Α/23-4-1992)

4) Τον Ν. 3852/2010 (ΦΕΚ 87Α/7-6-10) «Νέα Αρχιτεκτονική της Αυτοδιοίκησης και της Αποκεντρωμένης Διοίκησης -Πρόγραμμα Καλλικράτης»

5) Το προεδρικό διάταγμα με αριθμό 139/2010 (ΦΕΚ 232Α/27-12-2010) «Οργανισμός της Αποκεντρωμένης Διοίκησης Πελοποννήσου, Δυτ. Ελλάδας και Ιονίου».

6) Τις δ/γες του Υπουργείου Γεωργίας 160417/1180/8-8-80, 182447/3049/24-9-83.

7) Τις δ/ξεις του Ν. 3208/2003 (ΦΕΚ 303Α/24-12-2003) «Προστασία δασικών οικοσυστημάτων, κατάρτιση δασολογίου, ρύθμιση εμπραγμάτων δικαιωμάτων επί δασών και δασικών εν γένει εκτάσεων και άλλες διατάξεις» και ειδικότερα το άρθρο 1 αυτού.

8) Την 692/20-02-2013 πρόταση του Δασαρχείου Πύργου που αναφέρεται στο θέμα για κήρυξη έκτασης ως αναδασωτέας διότι το δάσος που την κάλυπτε καταστράφηκε από κατάληψη-εκχέρσωση από το έτος 1960 έως το έτος 1988 από τον Νικόλαο Χαρ. Παπαηλιού, κάτοικο Ξηροκάμπου και διαπιστώθηκε την 25-01-2013 και ως εκ τούτου επιβάλλεται η εκ νέου δάσωσή της.

9) Τις διατάξεις του αρθ. 47 παρ. 1 του Ν. 3900/2010 (ΦΕΚ 303 Α/17-12-2010) «εξορθολογισμός διαδικασιών και επιτάχυνση της διοικητικής δίκης και άλλες διατάξεις»

10) Το γεγονός ότι από την εκτέλεση της παρούσας δεν προκαλείται δαπάνη σε βάρος του κρατικού προϋπολογισμού, αποφασίζουμε:

Κηρύσσουμε ως αναδασωτέα την έκταση εμβαδού 19,102 στρεμ. στη θέση «Καταράχι η Κάλμεθι » Τοπικής Κοινότητας Ξηροκάμπου, Δημοτικής Ενότητας Αρχαίας Ολυμπίας, Δήμου Αρχαίας Ολυμπίας, της Π.Ε. Ηλείας, η οποία καλυπτόταν προτού εκχερσωθεί από ξυλώδη δασική βλάστηση σε ποώδη μορφή, με ποσοστό κάλυψης κυμαινόμενο από 15-25%, σύμφωνα με την από 10-12-2012 και όπως προσδιορίζεται με τα στοιχεία (23,24,25,26,27,28,29...., Σ,Ρ,Π,Ο,Ξ,Ν,Μ,Λ,Κ,Ι,Θ) στο από 20-02-2013 συνημμένο Τοπογραφικό διάγραμμα κλίμακας 1:10.000 και εντοπίζεται σε Χάρτη Προσανατολισμού κλίμακας 1:50000, το οποίο αποτελεί αναπόσπαστο μέρος της και έχει όρια:

Ανατολικά: Με δασική έκταση.

Δυτικά: Με αγρό ιδίου και δασική έκταση.

Βόρεια: Με δασική έκταση.

Νότια: Με δασική έκταση.

Σκοπός της κήρυξης της ανωτέρω έκτασης ως αναδασωτέας είναι η διατήρηση του δασικού χαρακτήρα της, ο αποκλεισμός διάθεσης της για άλλη χρήση και η αποκατάσταση με φυσική η τεχνική αναγέννηση της καταστραφείσας δασικής βλάστησης αποτελούμενη από ξυλώδη δασική βλάστηση σε ποώδη μορφή.

Επιτρέπεται υποβολή κατ' αυτής αίτηση ακύρωσης στο Τριμελές Διοικητικό Εφετείο Πατρών μέσα σε προθεσμία (60) ημερών, που αρχίζει από την επομένη της δημοσίευσης η της κοινοποίησης. Από την εφαρμογή των κανονισπκών διατάξεων της απόφασης αυτής δεν προκαλείται δαπάνη σε βάρος του κρατικού προϋπολογισμού σύμφωνα με το άρθρο 90 του Κώδικα Νομοθεσίας για την Κυβέρνηση και τα Κυβερνητικά όργανα (Π.Δ. 63/2005, Φ.Ε.Κ. 98 Α΄/22-04-05).

Η απόφαση αυτή να δημοσιευθεί στην Εφημερίδα της Κυβερνήσεως.


Πάτρα, 9 Απριλίου 2013

Ο Γενικός Γραμματέας
Αποκεντρωμένης Διοίκησης
ΕΜΜΑΝΟΥΗΛ Α. ΑΓΓΕΛΑΚΑΣ



ΕΛΛΗΝΙΚΗ ΔΗΜΟΚΡΑΤΙΑ
ΑΠΟΚΕΝΤΡΩΜΕΝΗ ΔΙΟΙΚΗΣΗ
ΠΕΛΟΠΟΝΝΗΣΟΥ ΔΥΤ. ΕΛΛΑΔΑΣ & ΙΟΝΙΟΥ
ΓΕΝΙΚΗ Δ/ΝΣΗ ΔΑΣΩΝ & ΑΓΡΟΤΙΚΩΝ ΥΠΟΘΕΣΕΩΝ
Δ/ΝΣΗ ΣΥΝΤΟΝΙΣΜΟΥ ΚΑΙ ΕΠΙΘΕΩΡΗΣΗΣ ΔΑΣΩΝ
Δ/ΝΣΗ ΔΑΣΩΝ Ν. ΗΛΕΙΑΣ
ΔΑΣΑΡΧΕΙΟ ΠΥΡΓΟΥ

ΧΑΡΤΗΣ ΠΡΟΣΑΝΑΤΟΛΙΣΜΟΥ
(Γ.Υ.Σ. 50.000 – PYRGOS_319)
ΕΚΧΕΡΣΩΘΕΙΣΑ ΕΚΤΑΣΗ
ΚΛΙΜΑΚΑ 1:50000

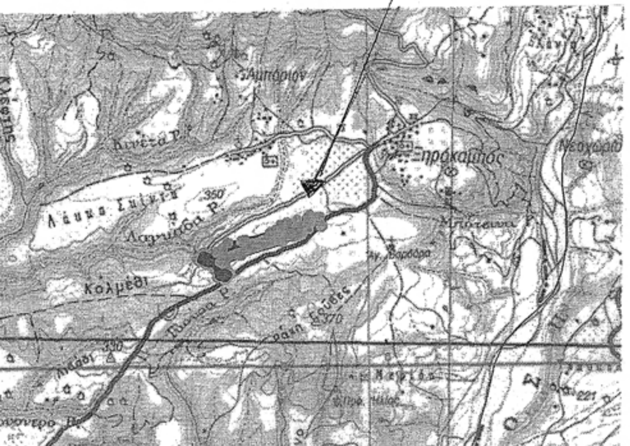

Ανήκει στην με αριθ. ...1172.../9-4-2013... απόφαση Γεν. Γραμ. Απ. Διοικ. Π.-Δ.Ε.-Ι.

ΤΟΠΟΓΡΑΦΙΚΟ ΔΙΑΓΡΑΜΜΑ

Δημόσιου δάσους Χαλεπίου Πεύκης & αείφυλλων πλατύφυλλων εμβαδού **19.102 τ.μ.** που όπως διαπιστώθηκε την 25-1-2013 εκχερσώθηκε & καταλήφθηκε παράνομα από τον Νικόλαο Χαρ. Παπαηλιού κάτοικο Ξηροκάμπου Ηλείας κατά το χρονικό διάστημα από το έτος 1960 έως το έτος 1988, στη θέση «Καταράχι ή Κάλμεθι» Τοπικής Κοινότητας Ξηροκάμπου Δήμου Αρχ. Ολυμπίας.

Ε(23,24,25,26,27,28,29,1,2,3,4,5,6,7,8,Η,Ζ,Ε,Δ,Γ,Β,Α,Υ,Τ,Σ,Ρ,Π,, Ο,Ξ,Ν,Μ,Λ,Κ,,Ι,Θ,23) = 19102τ.μ.

ΚΛΙΜΑΚΑ 1:10000

ΠΙΝΑΚΑΣ ΣΥΝΤΕΤΑΓΜΕΝΩΝ ΕΓΣΑ ΄87		
α/α	Χ	Ψ
23	303786	4170858
24	303934	4170925
25	304280	4171035
26	304381	4171086
27	304441	4171097
28	304600	4171146
29	304579	4171214
1	304534	4171217
2	304510	4171198
3	304421	4171175
4	304324	4171147
5	304286	4171134
6	304255	4171094
7	304204	4171074
8	303991	4171017
Η	304075	4171017
Μ	304384	4171095
Α	304494	4171160
Β	304389	4171133

ΕΘΝΙΚΟ ΤΥΠΟΓΡΑΦΕΙΟ
Για τεχνικούς λόγους στο σχεδιάγραμμα, έγινε σμίκρυνση, κατά ποσοστό 82%





ΕΛΛΗΝΙΚΗ ΔΗΜΟΚΡΑΤΙΑ
ΑΠΟΚΕΝΤΡΩΜΕΝΗ ΔΙΟΙΚΗΣΗ ΠΕΛΟΠΟΝΝΗΣΟΥ
ΔΥΤΙΚΗΣ ΕΛΛΑΔΑΣ & ΙΟΝΙΟΥ
ΓΕΝΙΚΗ Δ/ΝΣΗ ΔΑΣΩΝ & ΑΓΡΟΤ. ΥΠΟΘΕΣΕΩΝ
ΑΚΡΙΒΕΣ ΑΝΤΙΓΡΑΦΟ
Πύργος 15-04-2013

ΘΕΩΡΗΘΗΚΕ
Πάτρα ...9-4-2013...
Ο Γενικός Γραμματέας Απ. Διοικ. Π.-Δ.Ε.-Ι.

ΕΜΜΑΝΟΥΗΛ ΑΓΓΕΛΑΚΑΣ

Πύργος ..../2013
Ο Δασάρχης Πύργου α.α

Παναγιώτης Λάττας
MSc Δασολόγος

Ο Συντάκτης

Μαρία Μητροπούλου
Δασοπόνος

Αριθμ. 4017 (3)

Κήρυξη ως αναδασωτέας δασικής έκτασης εμβαδού 0,080 στρεμμάτων που βρίσκεται στη θέση «Άγιος Αιμιλιανός-Μαραθιάς» τοπικής κοινότητας Περαχωρίου δημοτικής ενότητας Ιθάκης δήμου Ιθάκης Π.Ε. Ιθάκης

Ο ΓΕΝΙΚΟΣ ΓΡΑΜΜΑΤΕΑΣ ΑΠΟΚΕΝΤΡΩΜΕΝΗΣ ΔΙΟΙΚΗΣΗΣ ΠΕΛΟΠΟΝΝΗΣΟΥ, ΔΥΤΙΚΗΣ ΕΛΛΑΔΑΣ ΚΑΙ ΙΟΝΙΟΥ

Έχοντας υπόψη:

1. Τις περί Διοικητικής αποκέντρωσης διατάξεις του Ν. 3200/1955 (ΦΕΚ τ.Α΄/97/1955), όπως τροποποιήθηκε και συμπληρώθηκε μεταγενέστερα με το ΝΔ 532/1970 (ΦΕΚ τ.Α΄/103/1970).

2. Του άρθρου 117 παρ. 3 του Συντάγματος.

3. Τις διατάξεις του Ν. 998/1979 (ΦΕΚ τ.Α΄/289/1979) «περί προστασίας δασών και δασικών εν γένει εκτάσεων της χώρας και συγκεκριμένα:

α) Του άρθρου 38 παρ. 1.

β) Του άρθρου 41 παρ. 1 και 3.

4. Τις διατάξεις του Ν. 3208/2003 (ΦΕΚ τ.Α΄/303/2003) «Προστασία των δασικών οικοσυστημάτων, κατάρτιση δασολογίου, ρύθμιση εμπραγμάτων δικαιωμάτων επί δασών και δασικών εν γένει εκτάσεων και άλλες διατάξεις».

5. Τις διαταγές του Υπουργείου Γεωργίας αριθμ. α) 160417/1180/8-7-1980 και β) 182447/3049/24-9-1980.

6. Τον Ν. 2218/1994 (ΦΕΚ τ.Α΄/90/1994) «Περί ίδρυσης Νομαρχιακής Αυτοδιοίκησης, τροποποίησης διατάξεων για την Πρωτοβάθμια αυτοδιοίκηση και την περιφέρεια και άλλες διατάξεις» όπως τροποποιήθηκαν μεταγενέστερα.

7. Τις διατάξεις του Ν. 3852/2010 (ΦΕΚ τ.Α΄/87/2010) «Νέα Αρχιτεκτονική της Αυτοδιοίκησης και της αποκεντρωμένης Διοίκησης-Πρόγραμμα Καλλικράτης»

8. Τις διατάξεις του Π.Δ.. 139/2010 (ΦΕΚ τ.Α΄/232/2010) «Οργανισμός της αποκεντρωμένης Διοίκησης Πελοποννήσου, Δυτικής Ελλάδας και Ιονίου».

9. Την αναφορά της Δ/νσης Δασών Ν. Κεφαλληνίας με αριθμ. 4015/01-11-12 με την οποία προτείνεται η κήρυξη ως αναδασωτέας, της αναφερόμενης στο θέμα έκτασης, αποφασίζουμε:

Κηρύσσουμε αναδασωτέα, με σκοπό τη διατήρηση του δασικού χαρακτήρα αυτής, τον αποκλεισμό διάθεσης της για άλλη χρήση και την αποκατάσταση της καταστραφείσας δασικής βλάστησης με φυσική αναγέννηση:

Την Δασική έκταση που εκχερσώθηκε και έγιναν και άλλες επεμβάσεις εμβαδού 0,080 στρεμμάτων, βρίσκεται στη θέση «Άγιος Αιμιλιανός-Μαραθιάς», τοπικής κοινότητας Περαχωρίου, δημοτικής ενότητας Ιθάκης, δήμου Ιθάκης, Π.Ε. Ιθάκης, εμφανίζεται με μαύρη διαγράμμιση σε παραλληλόγραμμο με το στοιχείο 1 στο συνημμένο απόσπασμα χάρτη Γ.Υ.Σ. με αριθμό 6115/7 κλίμακας 1:5000 το οποίο συνοδεύει την απόφαση αυτή και ορίζεται ως εξής:

Ανατολικά: Με δασική έκταση.

Δυτικά: Με δασική έκταση.

Βόρεια: Με δασική έκταση

Νότια: Με δασική έκταση.

Κατά της απόφασης αυτής δύναται να ασκηθεί αίτηση ακύρωσης ενώπιον του (οικείου) τριμελούς Διοικητικού Εφετείου εντός εξήντα ημερών από την επομένη της δημοσίευσης ή κοινοποίησή της.

Από τις διατάξεις της απόφασης αυτής δεν προκαλείται δαπάνη σε βάρος του κρατικού προϋπολογισμού.


Η απόφαση αυτή να δημοσιευθεί στην Εφημερίδα της Κυβερνήσεως.

Πάτρα, 1 Νοεμβρίου 2012


Ο Γενικός Γραμματέας
Αποκεντρωμένης Διοίκησης
ΕΜΜΑΝΟΥΗΛ ΑΓΓΕΛΑΚΑΣ

ΕΛΛΗΝΙΚΗ ΔΗΜΟΚΡΑΤΙΑ
ΑΠΟΚΕΝΤΡΩΜΕΝΗ ΔΙΟΙΚΗΣΗ
ΠΕΛΟΠΟΝΝΗΣΟΥ-ΔΥΤΙΚΗΣ ΕΛΛΑΔΑΣ & ΙΟΝΙΟΥ
ΓΕΝΙΚΗ ΔΙΕΥΘΥΝΣΗ ΔΑΣΩΝ & ΑΓΡΟΤΙΚΩΝ ΥΠΟΘΕΣΕΩΝ
ΔΙΕΥΘΥΝΣΗ ΔΑΣΩΝ Ν. ΚΕΦΑΛΛΗΝΙΑΣ

Συνοδεύει την αριθμ. : 4017/01-11-2012
Απόφαση Α.Δ.Π.Δ.ΕΛ .&Ι.
ΑΠΟΣΠΑΣΜΑ ΧΑΡΤΗ Γ.Υ.Σ. με αριθμό 6115/7
ΔΗΜΟΣ : ΙΘΑΚΗΣ
ΘΕΣΗ : «Άγιος Αιμιλιανός-Μαραθιάς» τοπικής κοινότητας Περαχωρίου δημοτικής ενότητας Ιθάκης δήμου Ιθάκης Π.Ε. Ιθάκης»
ΚΛΙΜΑΚΑ : 1: 5.000

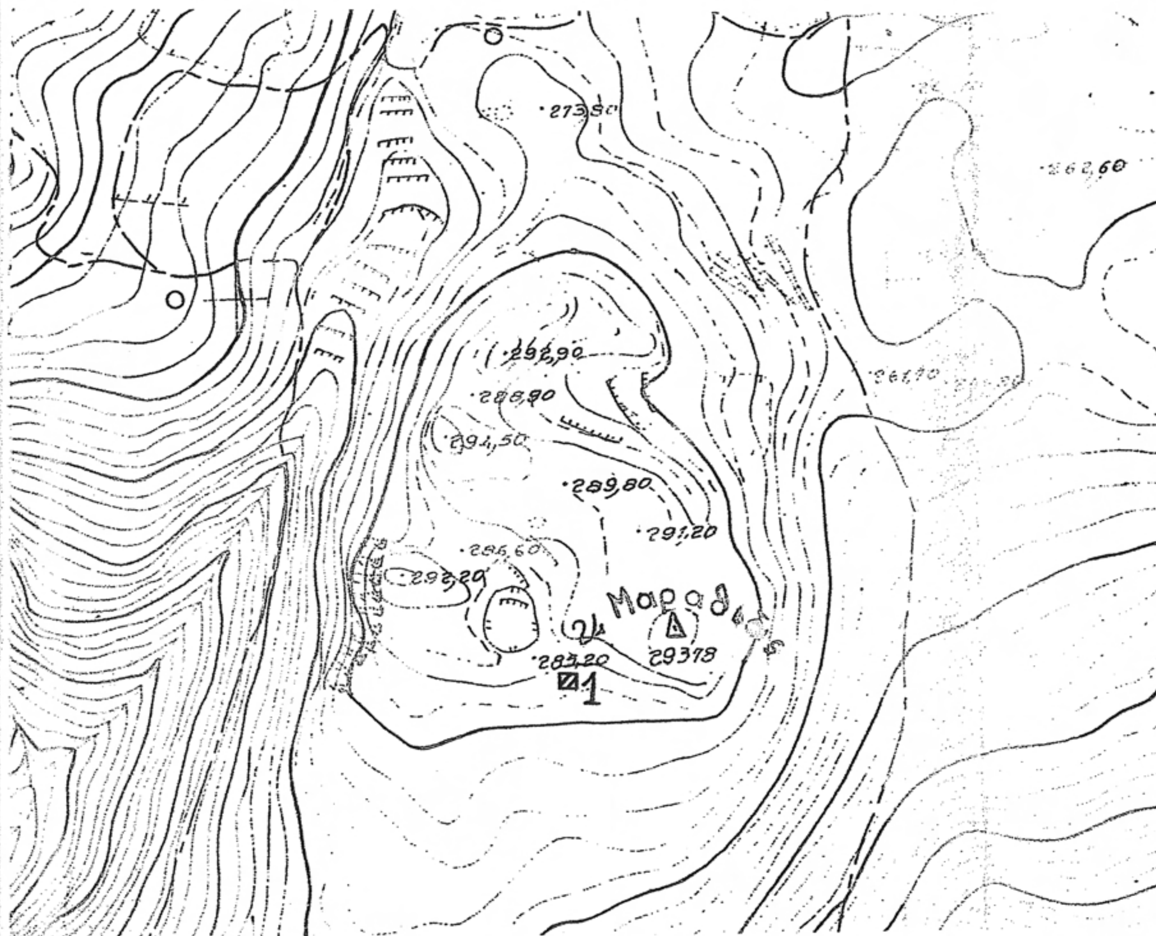

ΥΠΟΜΝΗΜΑ :

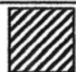

Όρια δασικής έκτασης που εκχερσώθηκε εμβαδού 0,080 στρεμμάτων με μαύρη διαγράμμιση σε παραλληλόγραμμο με το στοιχείο 1 που κηρύσσεται αναδασωτέα.

ΘΕΩΡΗΘΗΚΕ	ΘΕΩΡΗΘΗΚΕ	
Πάτρα 1-11-2012	Αργοστόλι 1-11-2012	Βαθύ Ιθάκης 25-10-2012
Ο ΓΕΝΙΚΟΣ ΓΡΑΜΜΑΤΕΑΣ Α.Δ.Π.Δ.Ε.Ι.	Με Ε. Γ. Γ. Α.Δ.Π.Δ.ΕΛ.&Ι. - Η- ΔΙΕΥΘΥΝΤΡΙΑ Δ/ΝΣΗΣ ΔΑΣΩΝ	- Ο - ΣΥΝΤΑΚΤΗΣ
ΕΜΜΑΝΟΥΗΛ ΑΓΓΕΛΑΚΑΣ	ΑΝΝΑ ΛΥΤΡΑ ΔΑΣΟΛΟΓΟΣ	ΤΗΛΕΜΑΧΟΣ ΧΑΝΟΣ ΔΑΣΟΠΟΝΟΣ

ΕΘΝΙΚΟ ΤΥΠΟΓΡΑΦΕΙΟ
Για τεχνικούς λόγους στο σχεδιάγραμμα, έγινε σμίκρυνση, κατά ποσοστό 86%


04002072404130008

ΑΠΟ ΤΟ ΕΘΝΙΚΟ ΤΥΠΟΓΡΑΦΕΙΟ
ΚΑΠΟΔΙΣΤΡΙΟΥ 34 * ΑΘΗΝΑ 104 32 * ΤΗΛ. 210 52 79 000 * FAX 210 52 21 004